


ネオドリップ ヨコシタ 配管例 (10a)

住化農業資材株式会社

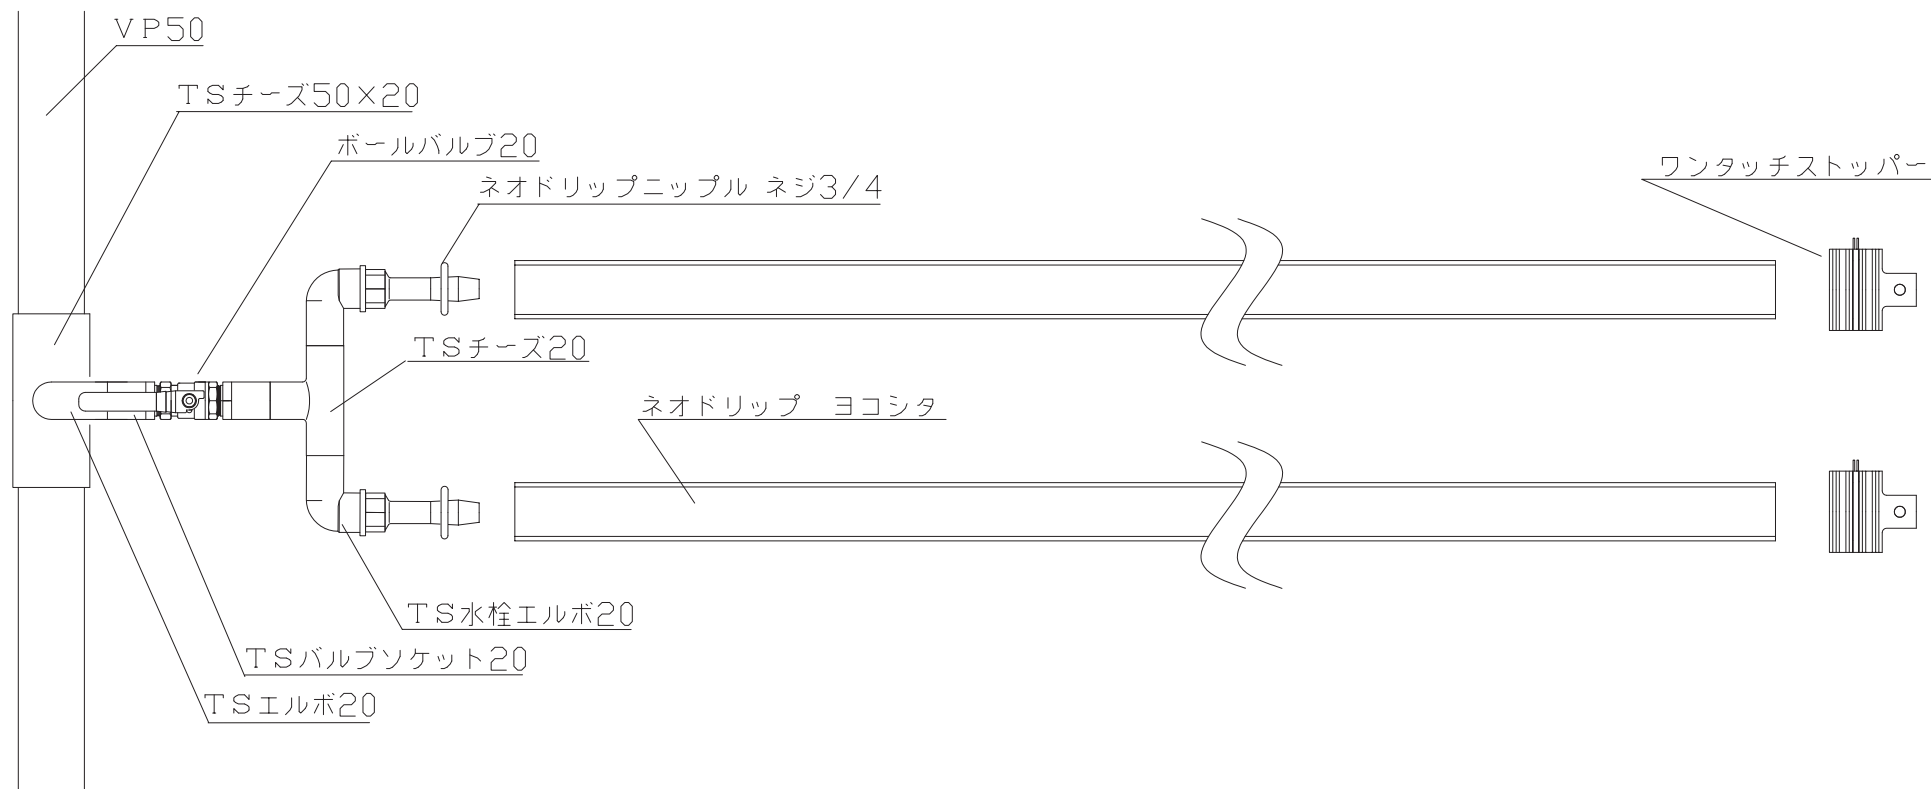

ネオドリッパ ヨコシタ 配管例

住化農業資材株式会社