


スミホース ノズル：S180-15A 配管例（10a）

住化農業資材株式会社

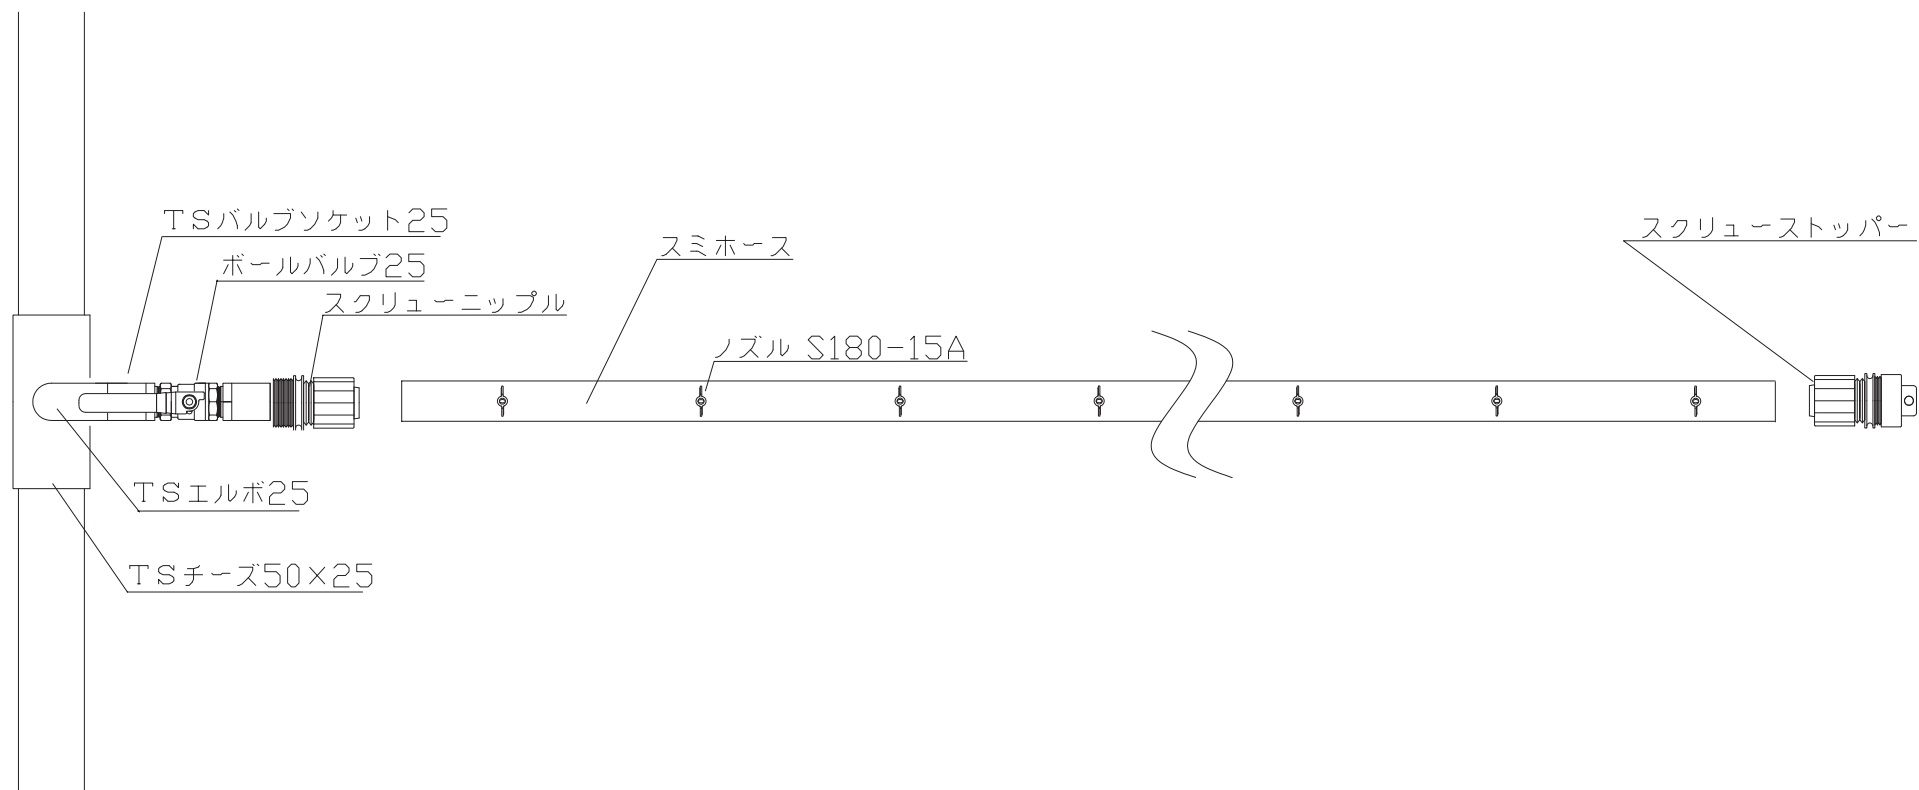

スミホース ノズル：S180-15A 配管例

住化農業資材株式会社